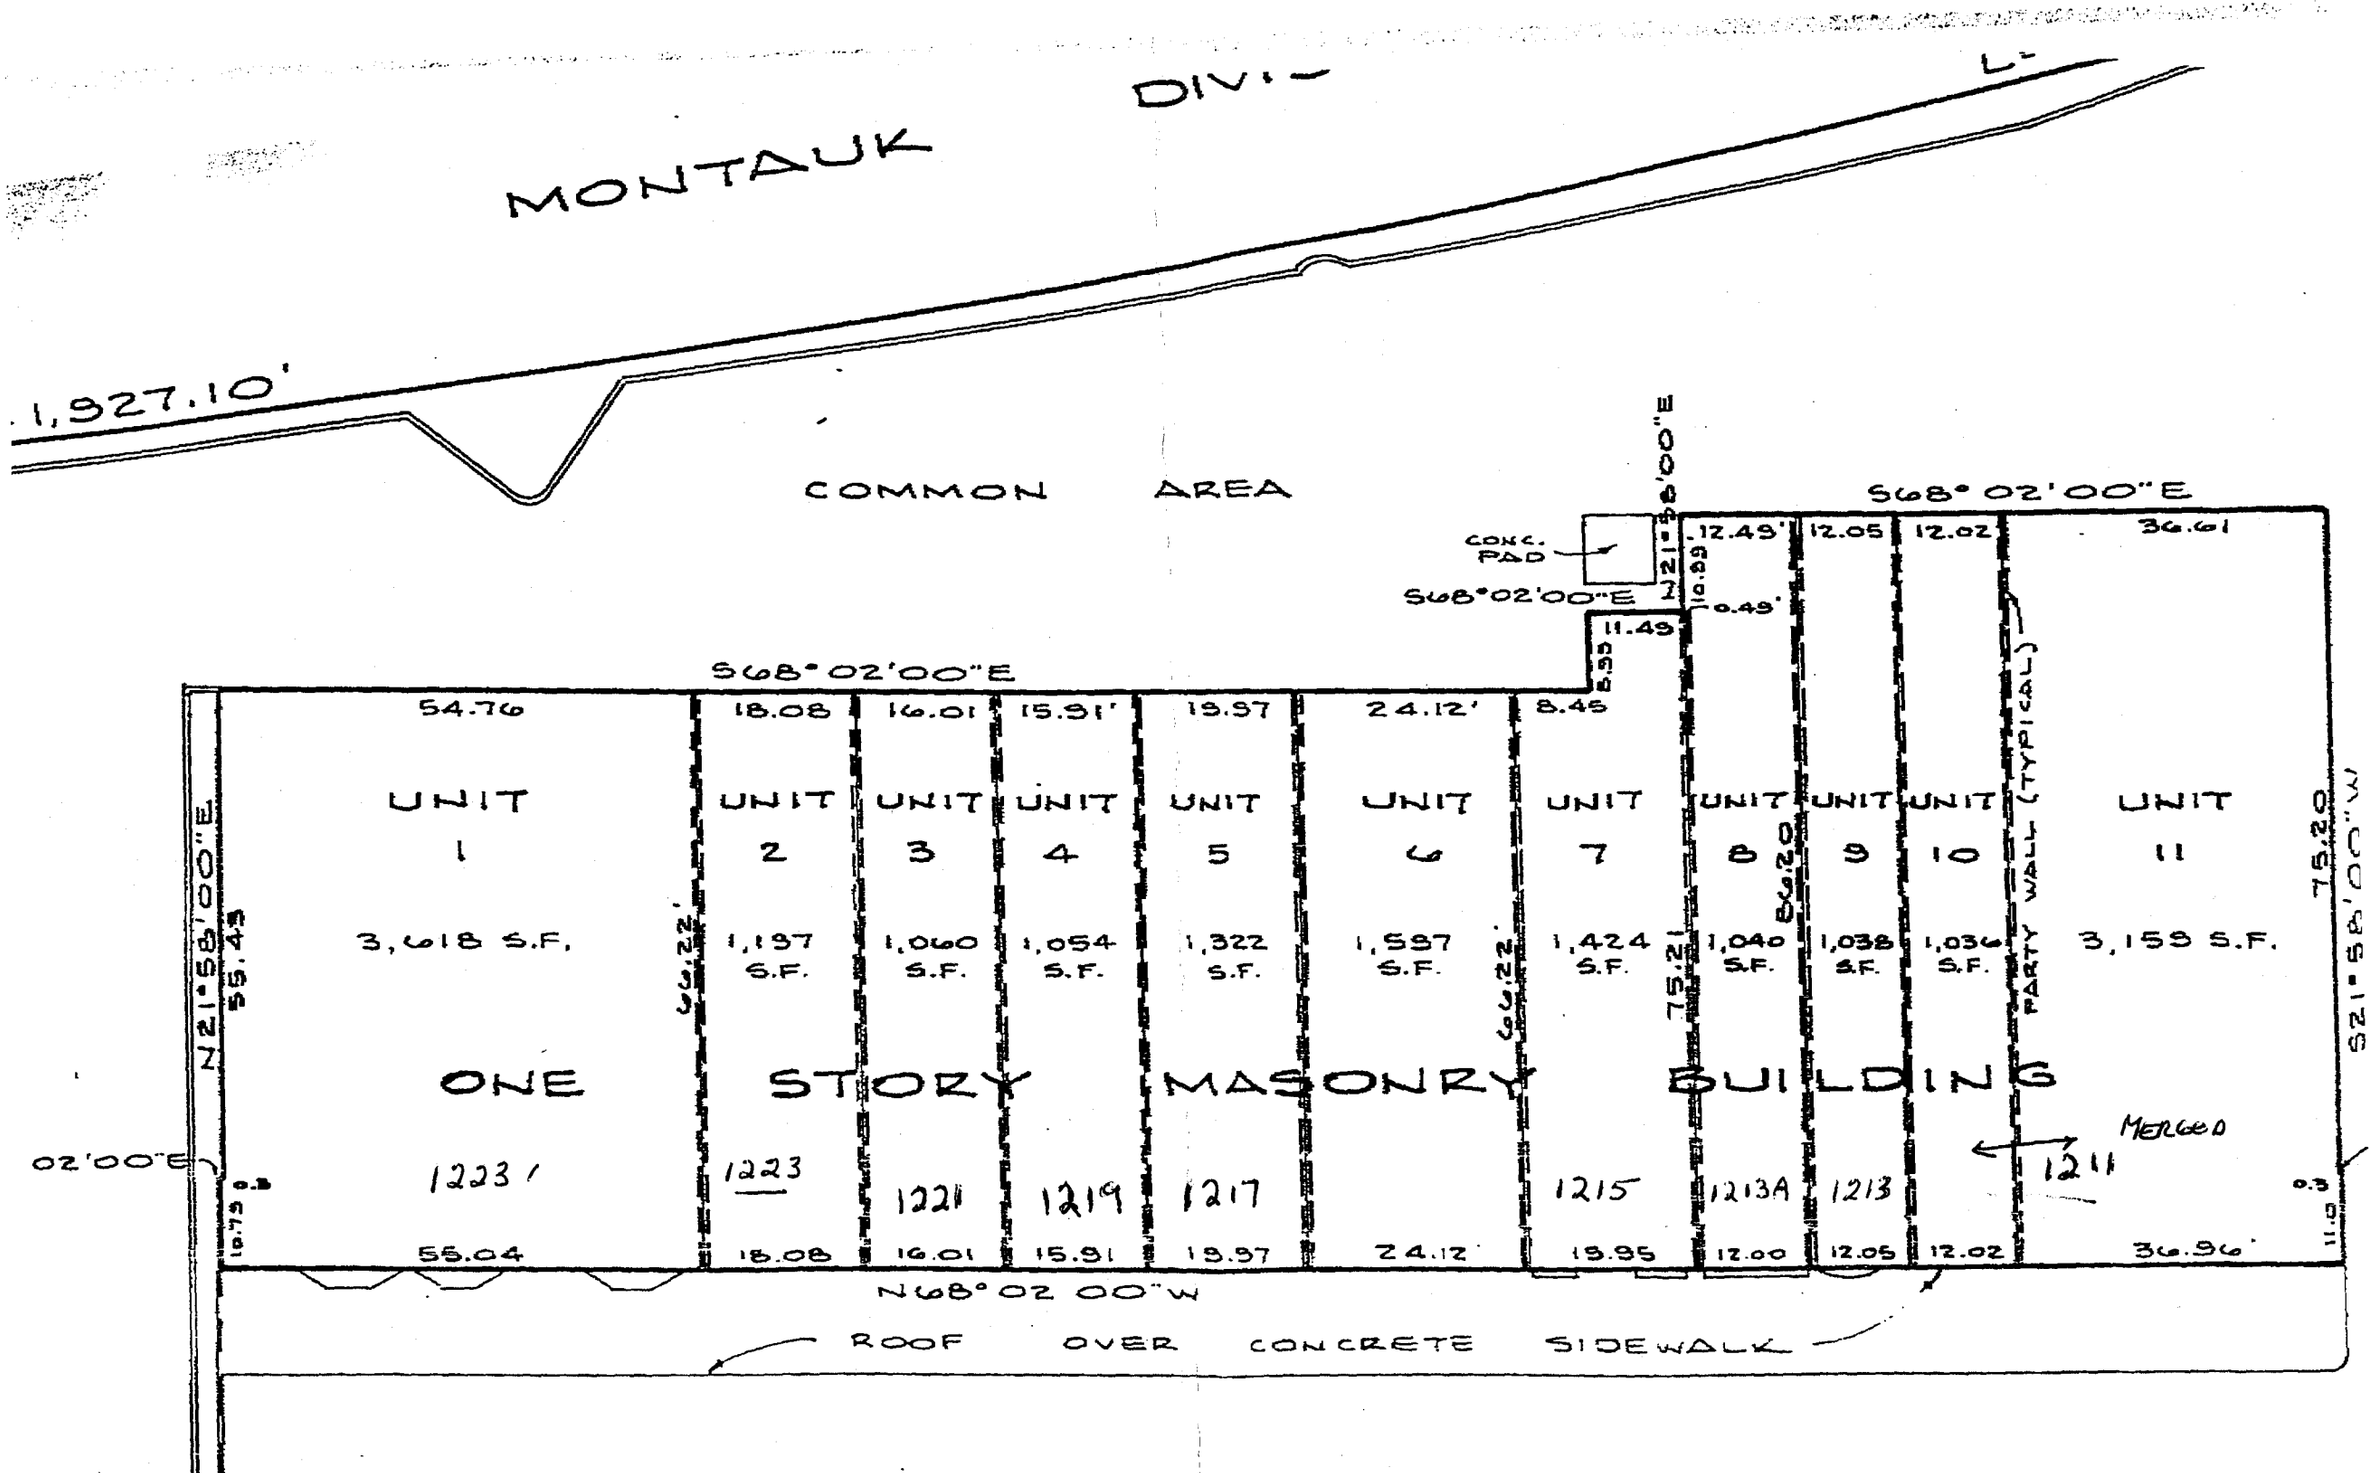
MONTAUK DIV.
1,927.10'
COMMON AREA
CONC. PAD
S68°02'00"E
N68°02'00"W
ROOF OVER CONCRETE SIDEWALK
PARTY WALL (TYPICAL)
MERGED
UNIT 1 3,618 S.F. 1223
UNIT 2 1,197 S.F. 1223
UNIT 3 1,060 S.F. 1221
UNIT 4 1,054 S.F. 1219
UNIT 5 1,322 S.F. 1217
UNIT 6 1,597 S.F.
UNIT 7 1,424 S.F. 1215
UNIT 8 1,040 S.F. 1213A
UNIT 9 1,038 S.F. 1213
UNIT 10 1,036 S.F. 1211
UNIT 11 3,159 S.F.
ONE STORY MASONRY BUILDING